


## LEGENDA

- (S1) –HYDROIZOLACE SARNAFIL S  
 –TEPELNÁ IZOLACE ROCKWOOL TL.250 MM KLADENÁ NA STROPNÍ KCI.  
 –PAROTĚSNÁ ZÁBRANA DELTA FOL REFLEX (TĚSNÍCÍ PÁSKA)  
 –STÁVAJÍCÍ VYROVNÁVACÍ POTĚR  
 –STÁVAJÍCÍ STŘEŠNÍ DESKY ZE STRUSKOBETONU  
 –STÁVAJÍCÍ ŽB VAZNÍK  
 –STÁVAJÍCÍ STROPNÍ KCE. HURDISKY DO I PROFILŮ  
 –SDK PODHLED

- (P1) –POVRCHOVÁ KRYTINA DLE ÚČELU MÍSTNOSTI/VINYL/  
 –BETONOVÁ PODLAHA TL.150 MM  
 +OCELOVÁ SÍŤ KARI  $\phi 6/150/150$  MM  
 –KROČEJOVÁ IZOLACE POLYSTYREN TL. 50 MM

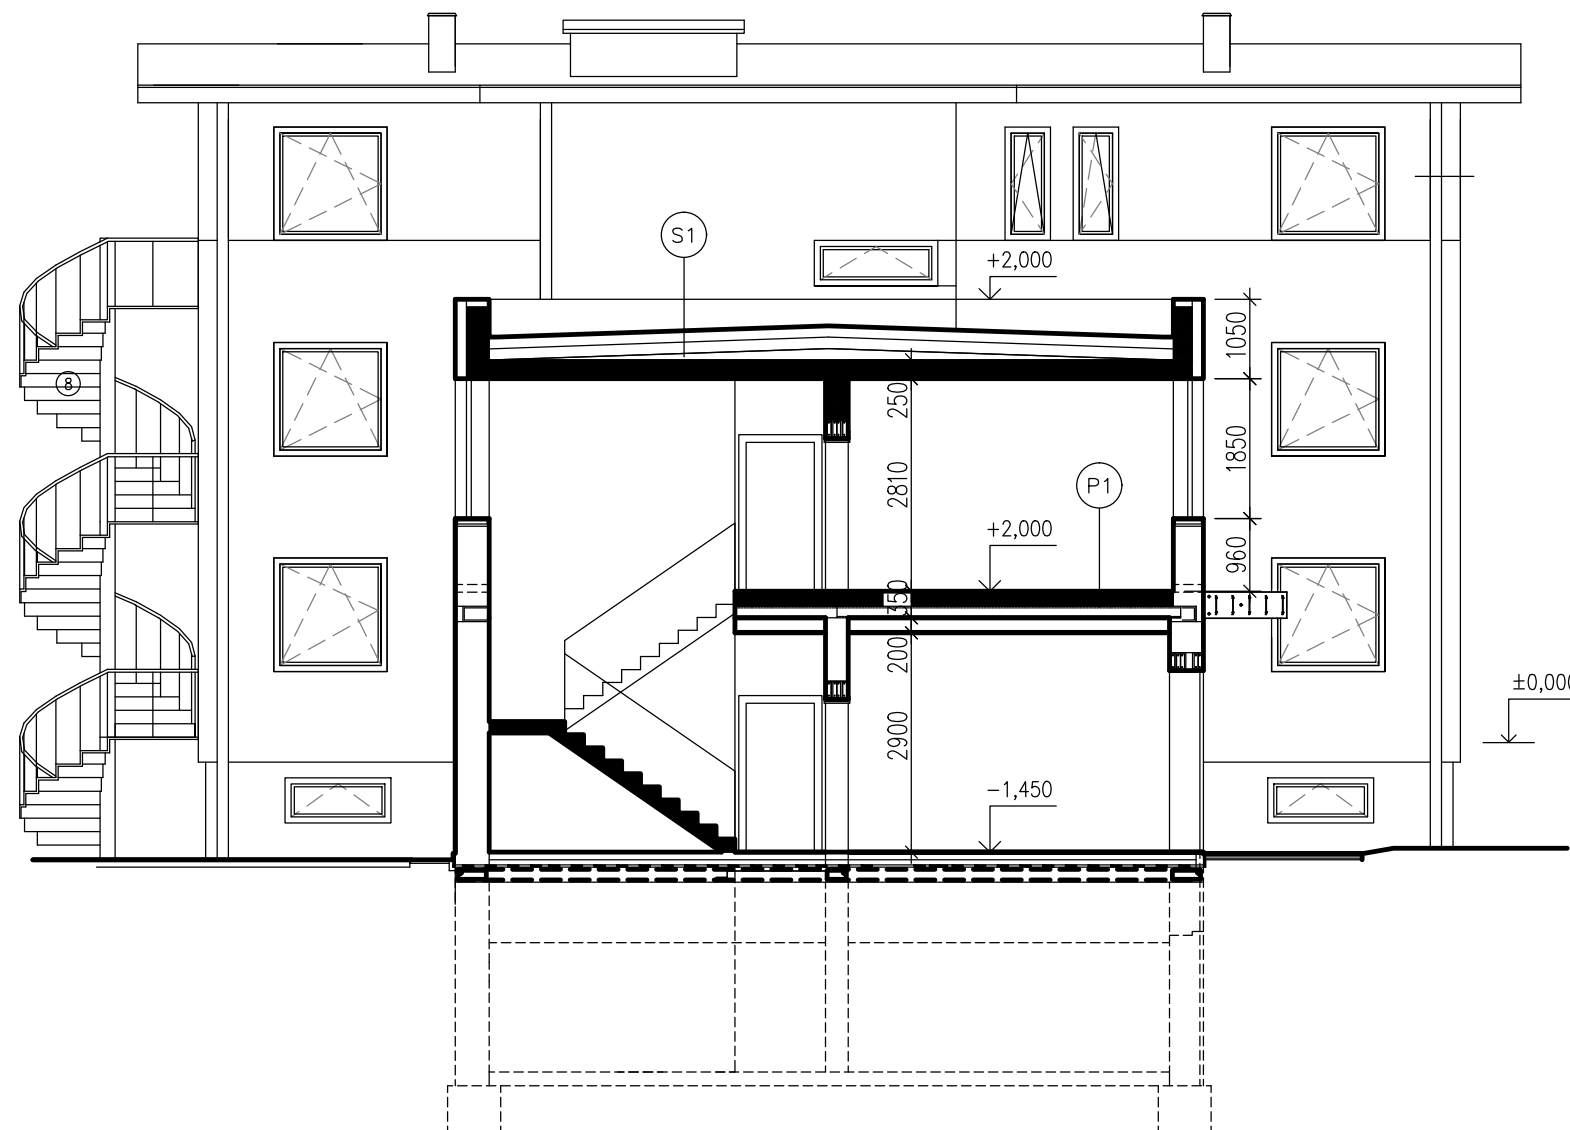

## LEGENDA HMOT

- STÁVAJÍCÍ ZDIVO, KONSTRUKCE  
 OBVODOVÉ ZDIVO Z CIHEL POROTHERM 44 P+D A 40 P+D NA MVC 5,0.  
 DOZDÍVKY A ZAZDÍVKY V NOSNÉM ZDIVU Z CIHEL PLNÝCH PÁLENÝCH CP P20  
 ZDIVO Z CIHEL POROTHERM 30 P+D NA MVC 5,0.  
 PŘÍČKOVÉ Z. Z CIHEL POROTHERM 6,5P+D, 11,5 P+D, 14,5 P+D, 17,5 P+D NA MC5  
 DOZDÍVKY A ZAZDÍVKY V PŘÍČKOVÉM ZDIVU Z CIHEL PLNÝCH PÁLENÝCH CP P20, NA MVC 5,0.  
 ŽELEZOBETON, BETON B20 + OCEL V DO PROLÉVACÍCH TVÁRNIC  
 ZDIVO BOURANÉ  
 OSTATNÍ BOURANÉ KONSTRUKCE  
 TEPELNÁ IZOLACE

## LEGENDA KONSTRUKCÍ

- STÁVAJÍCÍ KONSTRUKCE  
 NOVÉ KONSTRUKCE

## ŘEZ A-A

M 1:100

## NÁSTAVBA BUDOVY SASOV 15 PRO TÝDENNÍ STACIONÁŘ OSOBÁM S PAS

INVESTOR: I.P. CENTRE S.R.O. TELEČSKÁ 7, JIHLAVA

VYPRACOVAL: ARCH. LIBOR CHOVAŇEC, JÁNSKÁ 5A, JIHLAVA / ŘÍJEN 2019