



P O H L E D S E V E R N Í

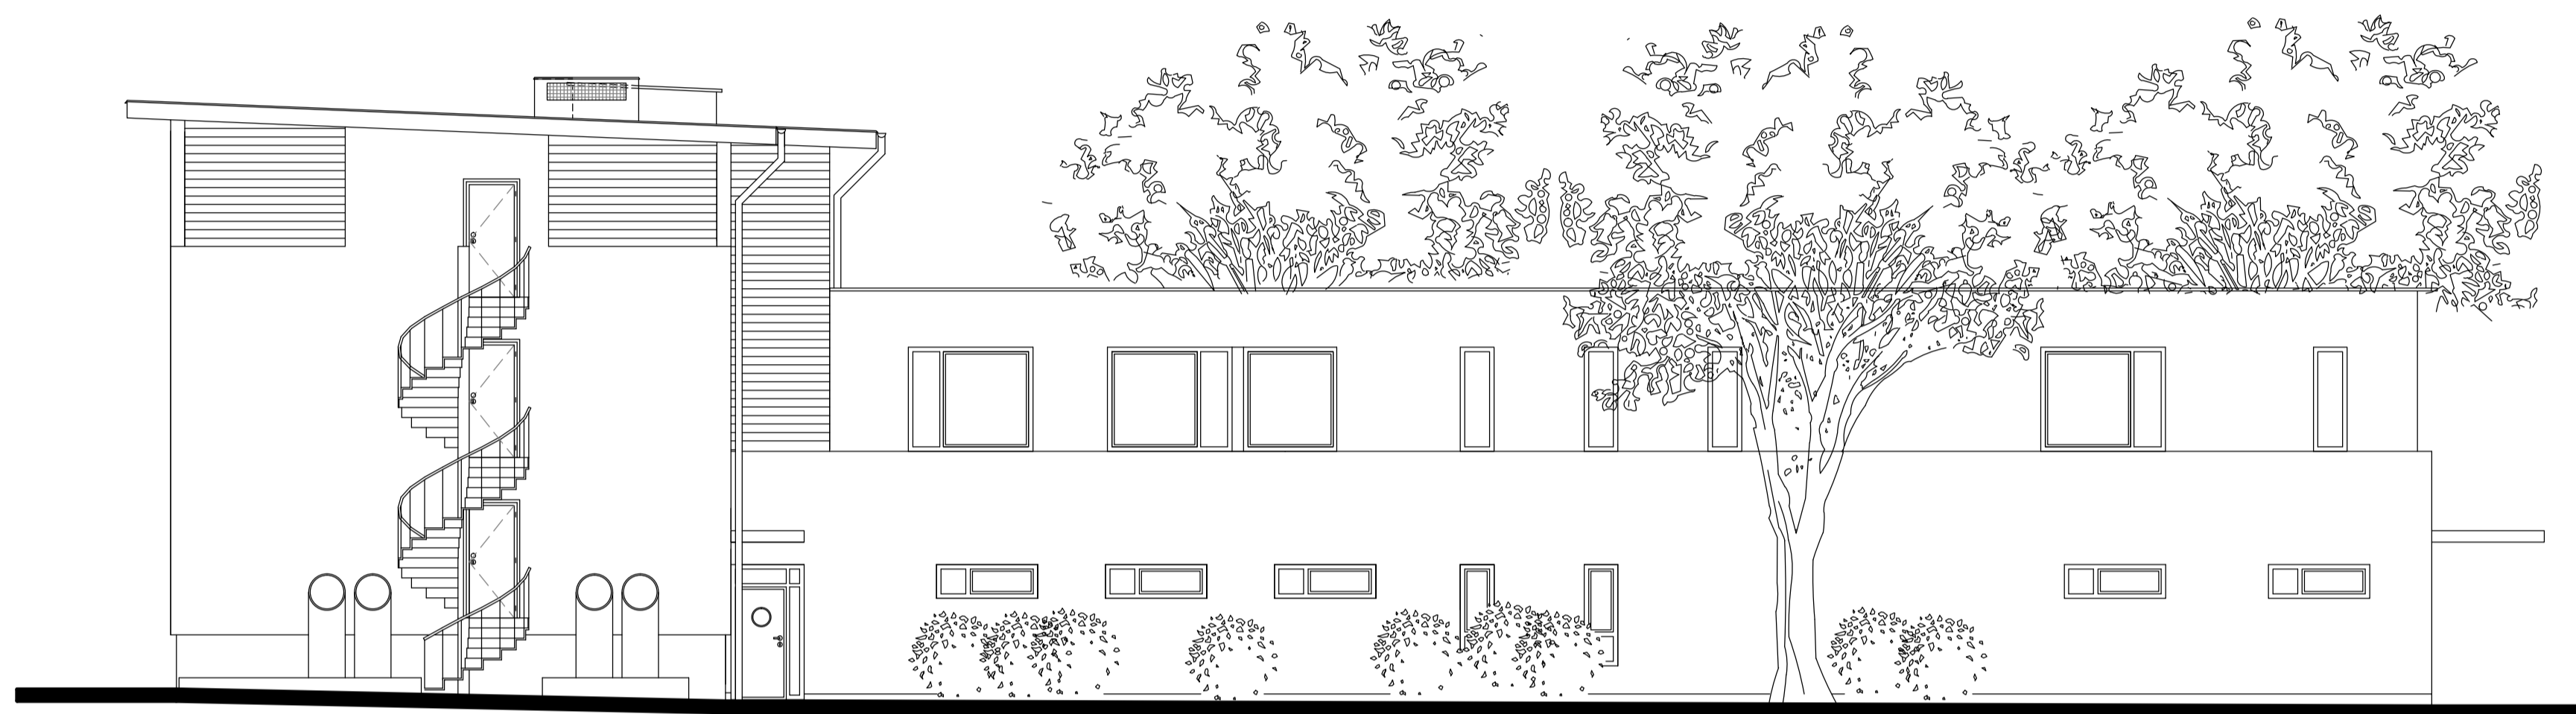

P O H L E D Z Á P A D N Í

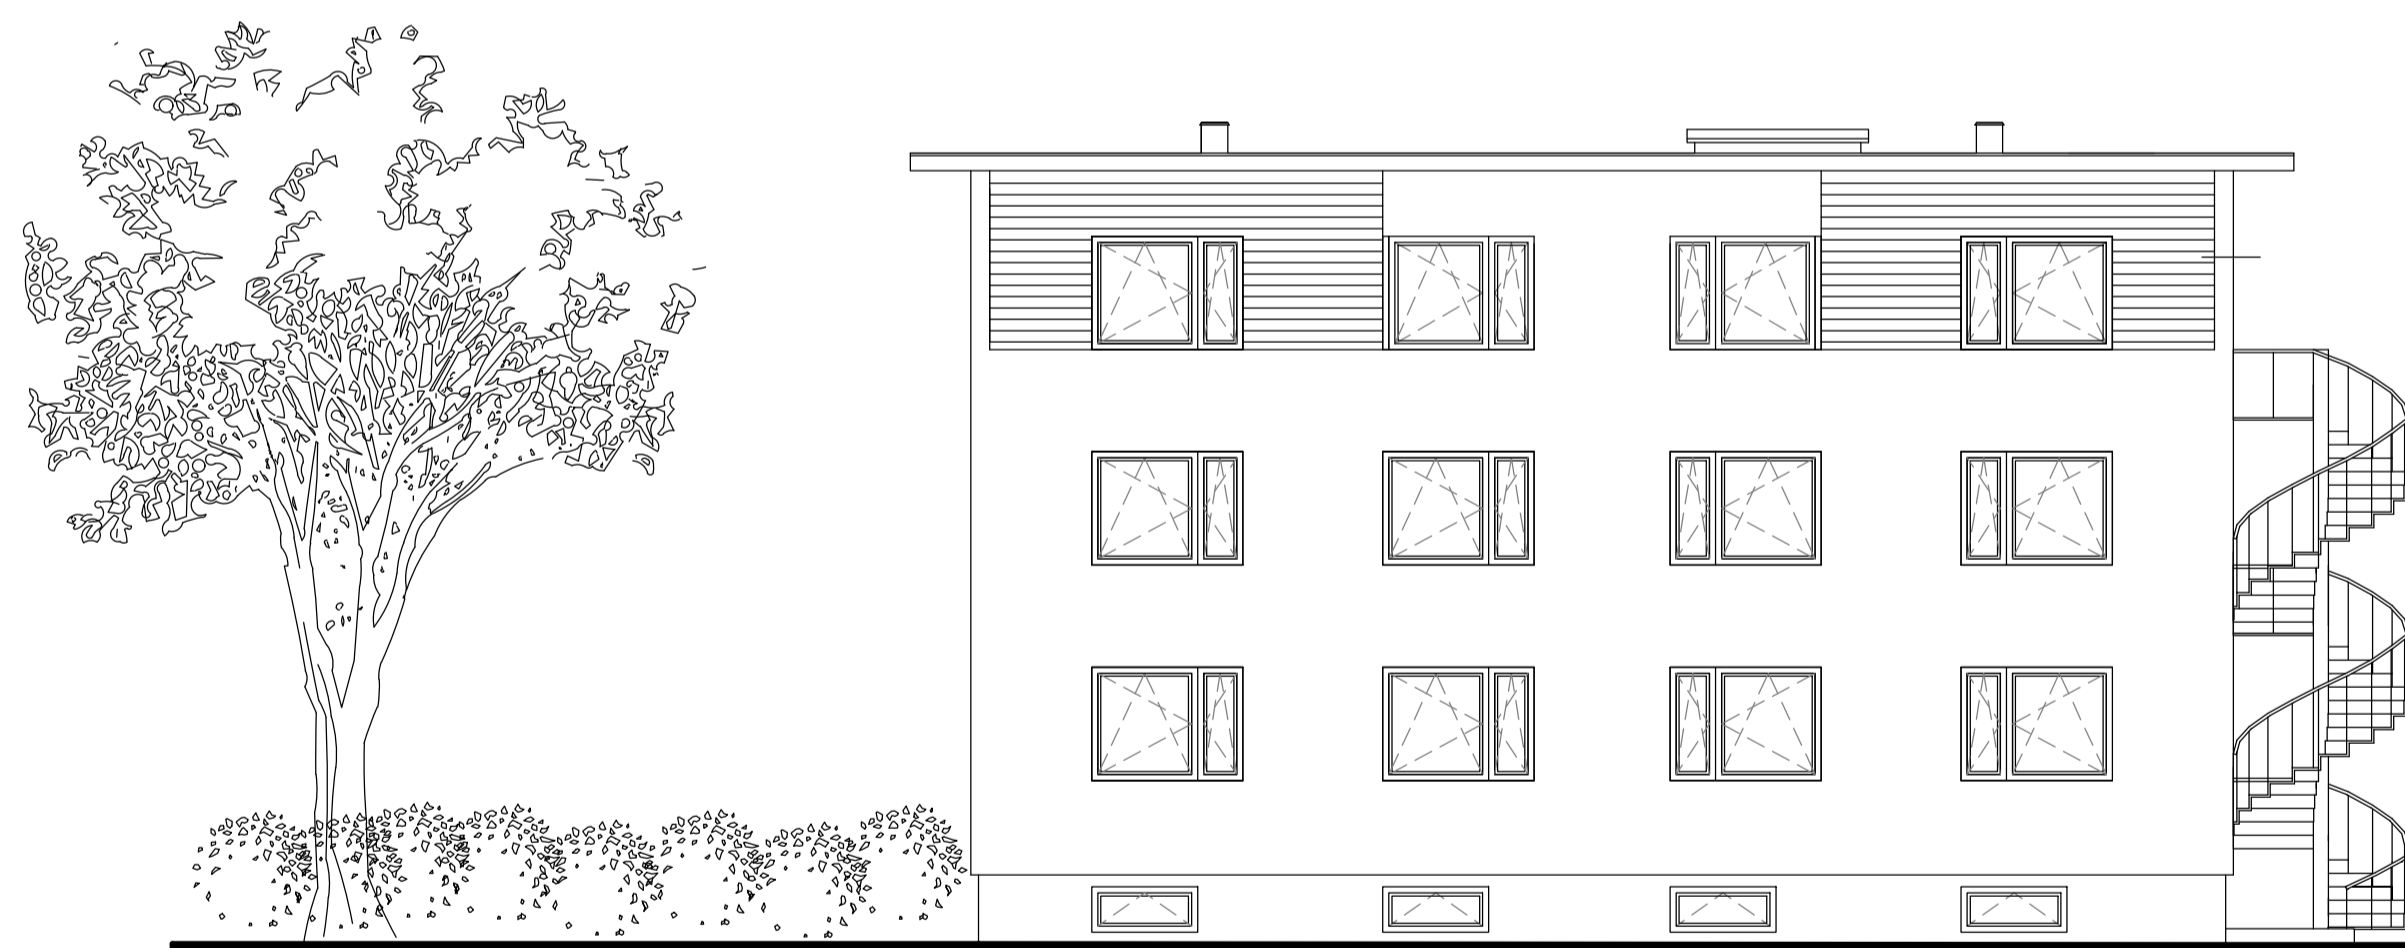

LEGENDA POVRCHŮ

STRUKTUROVANÁ OMÍTKA BAUMIT ODST. TM ČERVENÁ
STRUKTUROVANÁ OMÍTKA BAUMIT ODST. SV. ŠEDÁ
DŘEVĚNÝ OBKLAD Z PRKEN S HLOUBKOVOU IMPREGNACÍ
STŘEŠNÍ KRYTINA FOLIE SARNAFIL ODST. SV. ŠEDÁ
OKNA DŘEVĚNÁ EURO, ODSTÍN SV. OŘECH
DVEŘE CELOPROSKLENNÉ DŘEVĚNÉ, ODSTÍN SV. OŘECH
KLEMPÍŘSKÉ VÝROBKY Z TITANZINKOVÉHO PLECHU
ZÁBRADLÍ A SCHODIŠTĚ- ŽÁROVÉZIKOVANÉ
SOKL MONOFINISH
SLUNEČNÍ CLONY - OCEL. LAMELY ŽÁROVÉ ZINKOVANÉ

POHLEDY S,Z

M 1:100

NÁSTAVBA BUDOVY SASOV 15 PRO TÝDENNÍ STACIONÁŘ
OSOBÁM S PAS

INVESTOR: I.P. CENTRE S.R.O. TELEČSKÁ 7, JIHLAVA

VYPRACOVAL: ARCH. LIBOR CHOVANEC, JÁNSKÁ 5A, JIHLAVA / ŘÍJEN 2019

06